


# V. PLAN SYTUACYJNY OBIEKTU

Plan sytuacyjny obiektu, z zaznaczonymi granicami nieruchomości. określający również usytuowanie miejsc przyłączenia obiektu do sieci uzbrojenia terenu, oraz armatury lub urządzeń przeznaczonych do odciążenia czynnika dostarczającego za pomocą tych sieci.

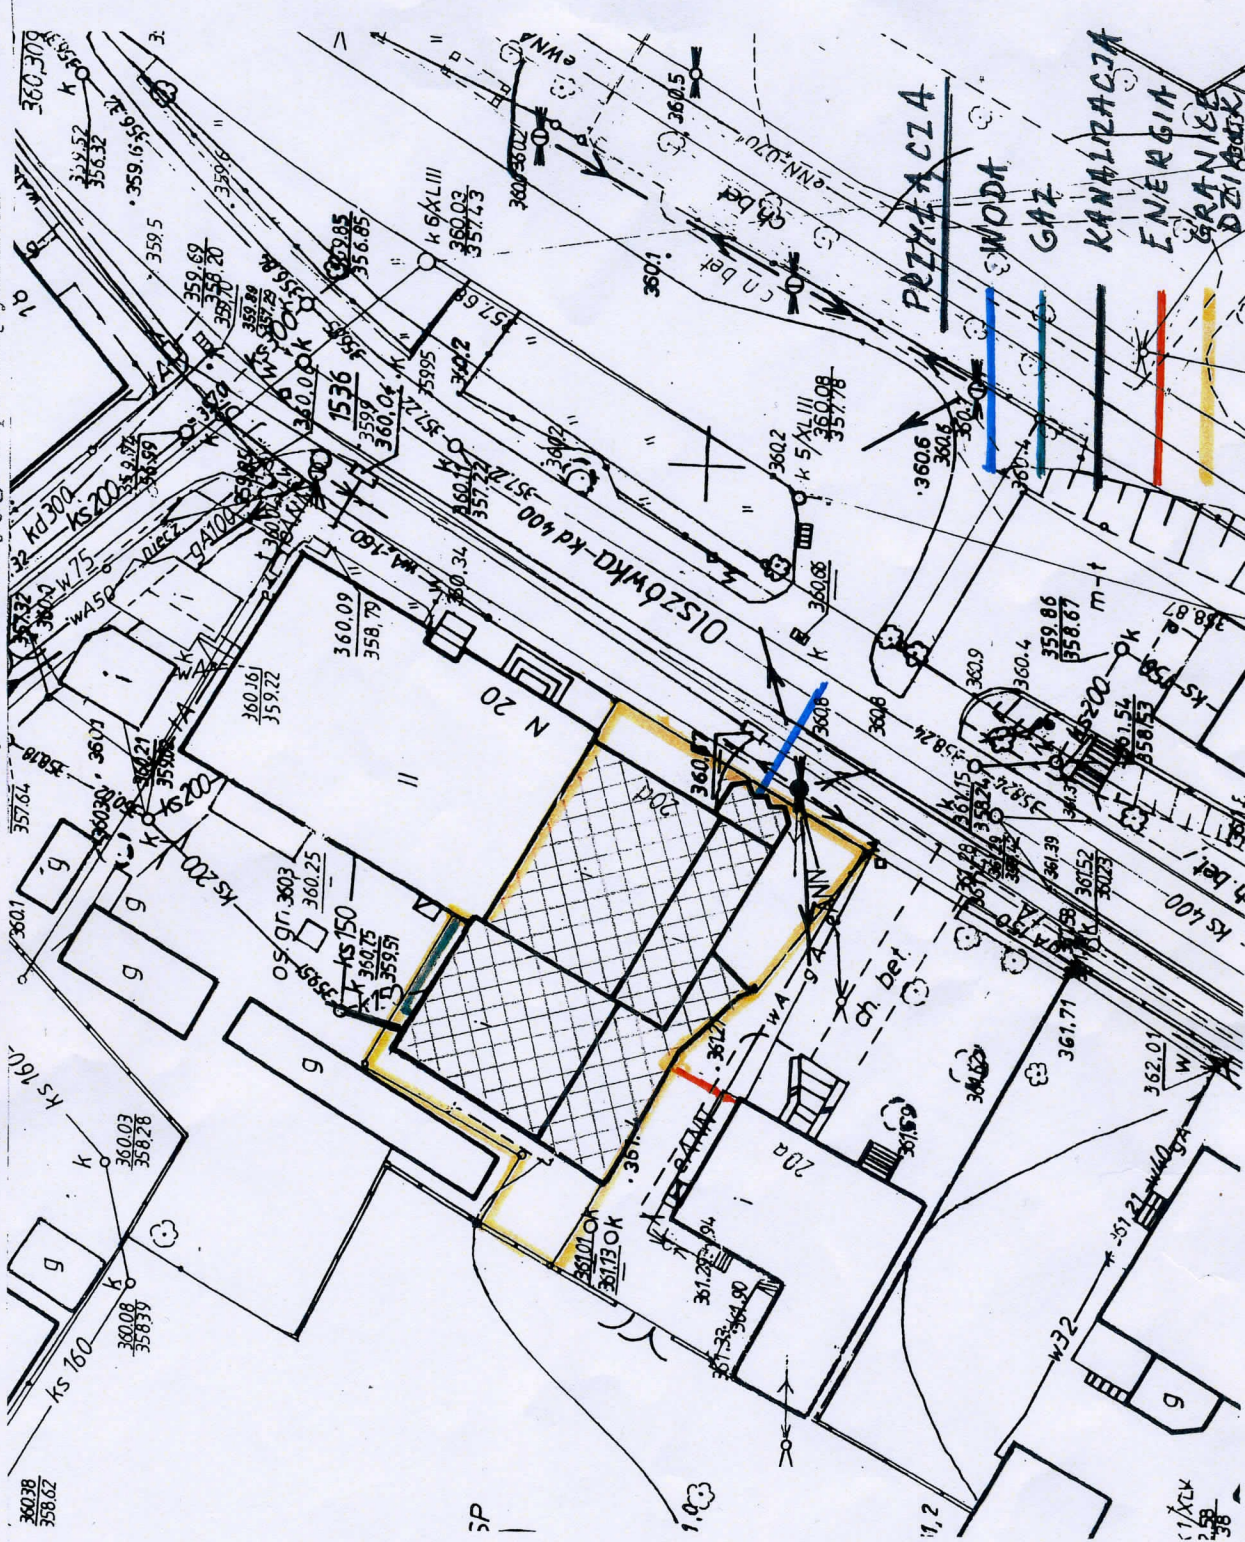

*Mapki sytuacyjne terenu.*

*DK Orsaorka*