


rozdzielnia oświetlenia i wentylacji - 4x24mod. nt.

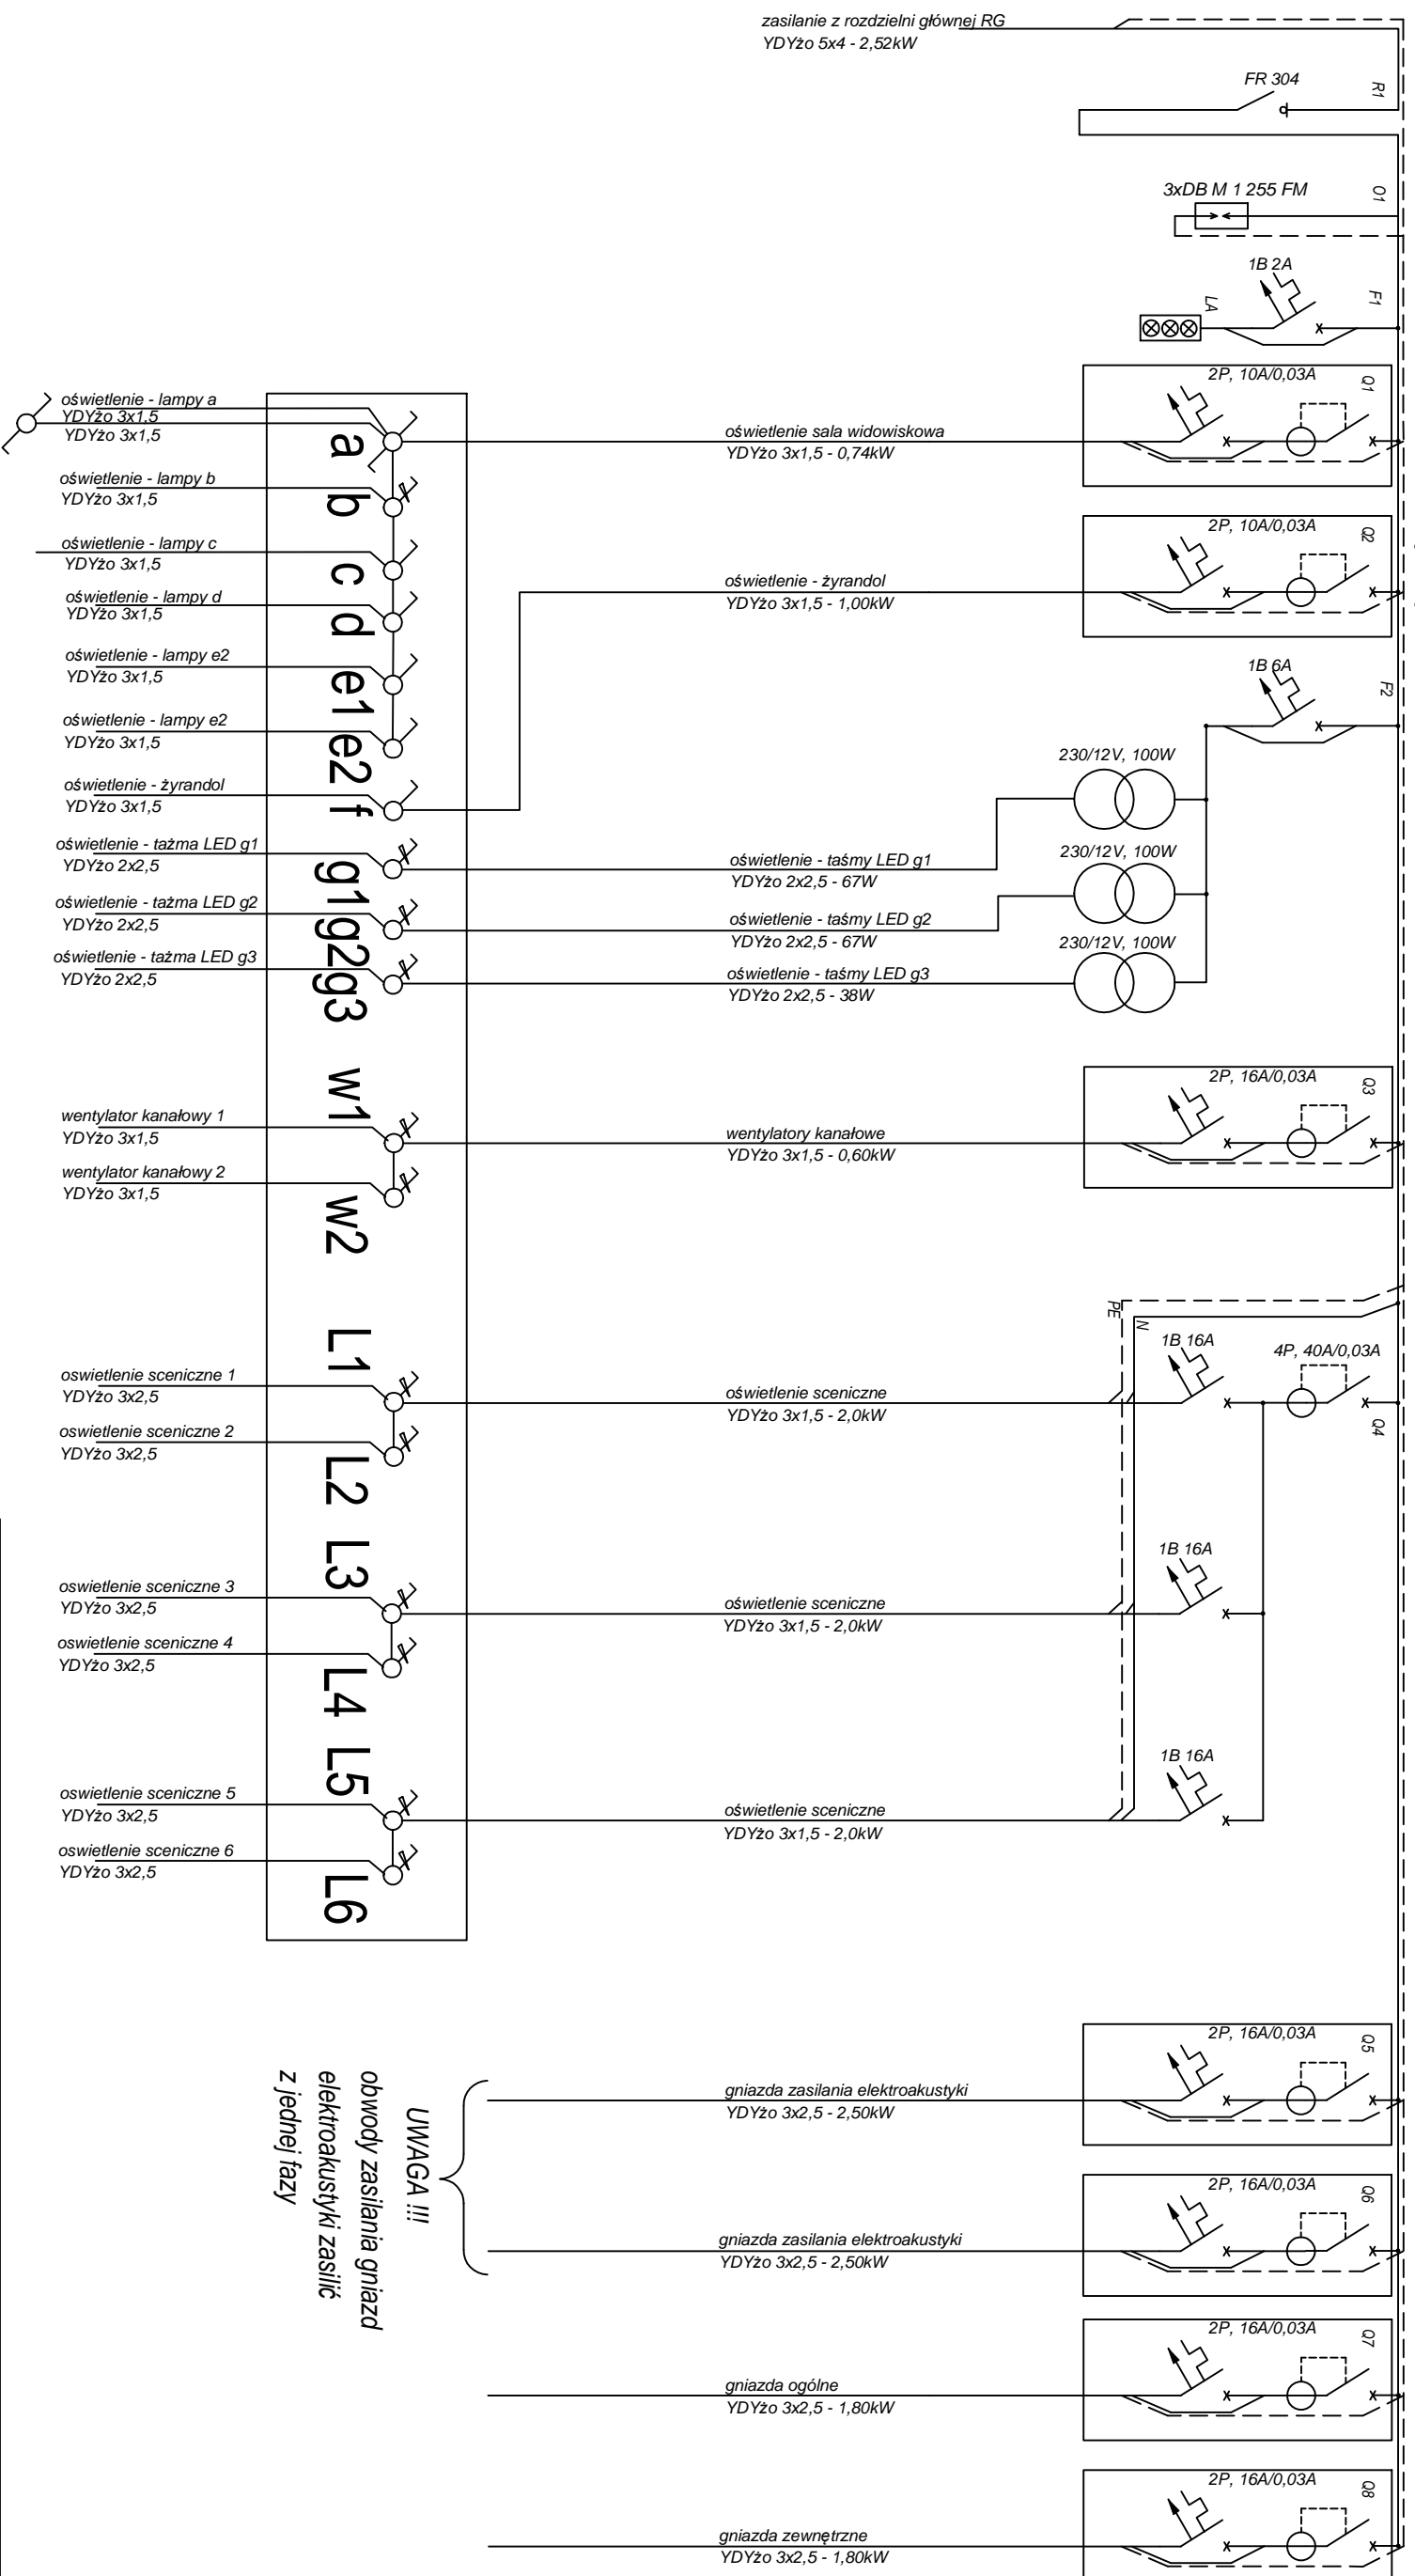

jednostka projektowania:



PeZet Piotr Zontek, Projekty - Szkolenia
34-312 Międzybrodzie Bialskie ul. Kasperków 47

Zadanie: Aranacja wnętrza sali wielofunkcyjnej

Miejskiego Domu Kultury OLSZÓWKA w Bielsku - Białej

branża:
elektryczna

Inwestor: Miejski Dom Kultury

43-300 Bielsko - Biała ul. 1-go Maja 12

data:
06.02.2017.

Treść rysunku: Schemat zasilania oświetlenia

Projektant:

mgr inż. Piotr Zontek, upr. bud. nr 97/98 BB

rys. 2