


V. PLAN SYTUACYJNY OBIEKTU

Plan sytuacyjny obiektu, z zaznaczonymi granicami nieruchomości. określający również usytuowanie miejsc przyłączenia obiektu do sieci uzbrojenia terenu, oraz armatury lub urządzeń przeznaczonych do odciążenia czynnika dostarczającego za pomocą tych sieci.

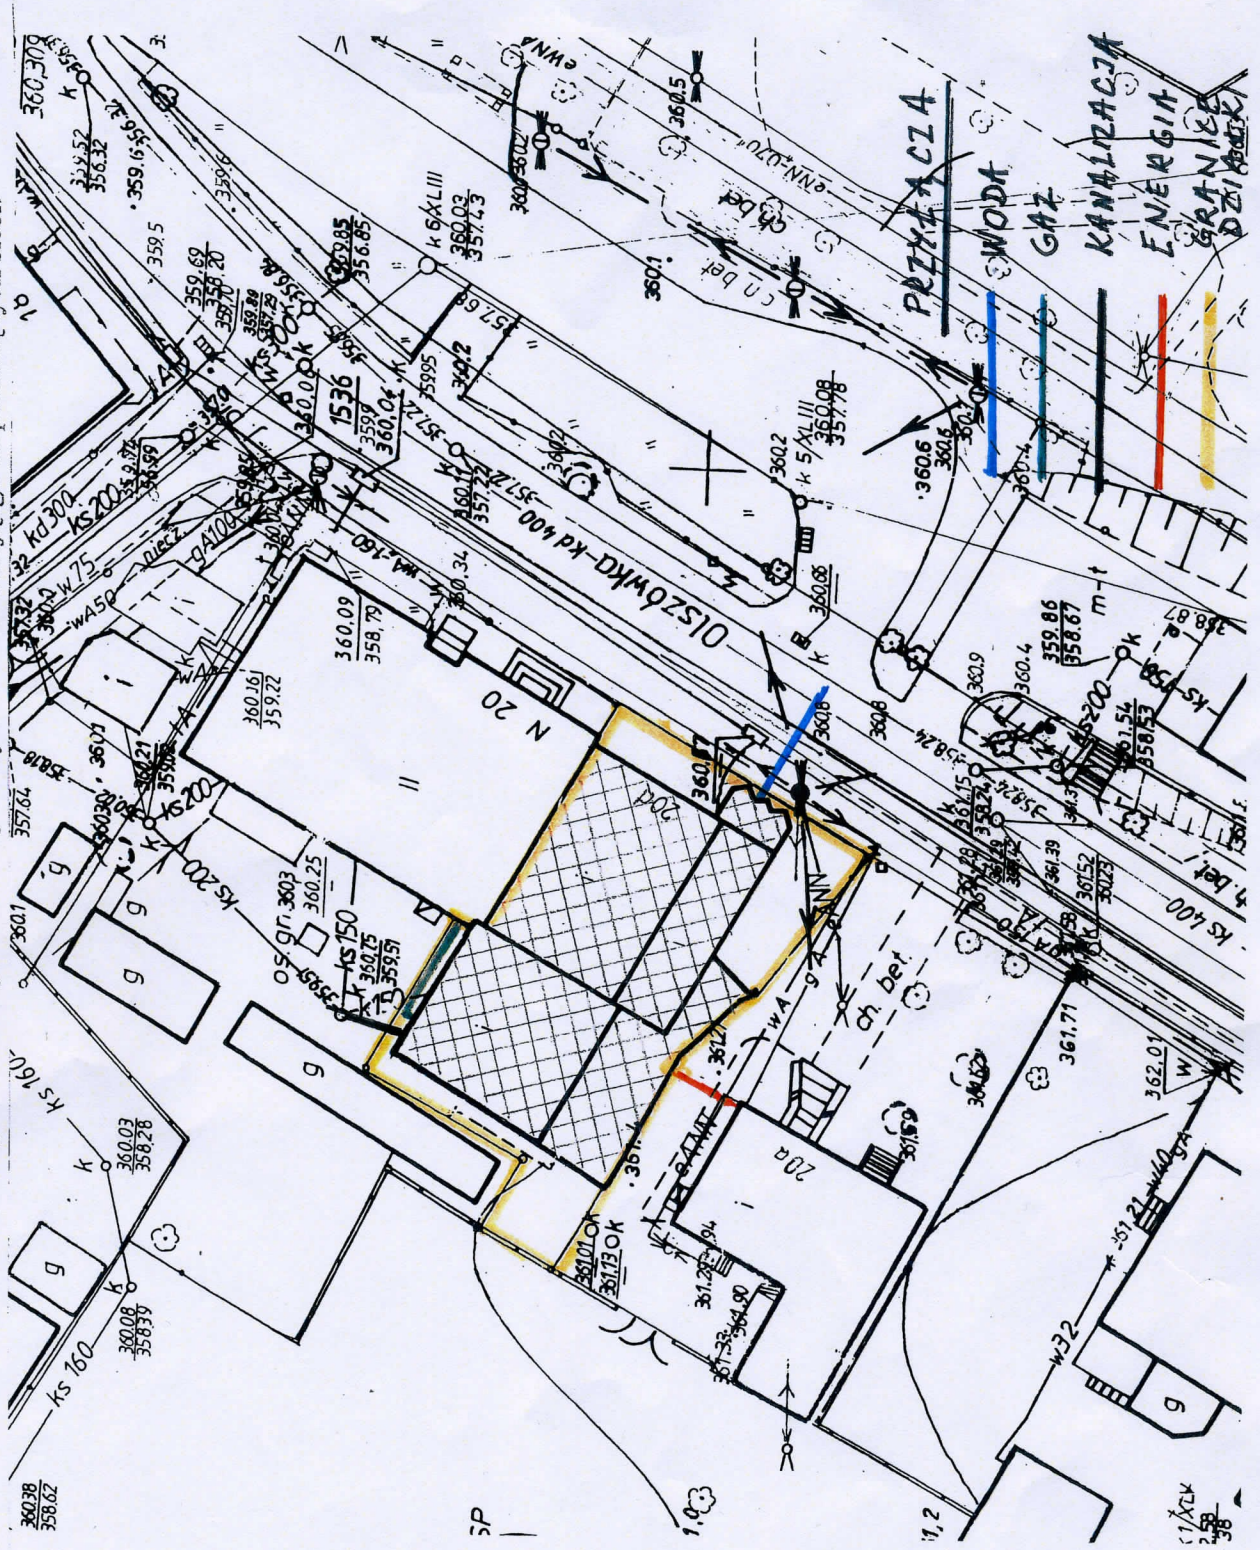

Dr Orszotka

Mapki sytuacyjne terenu.